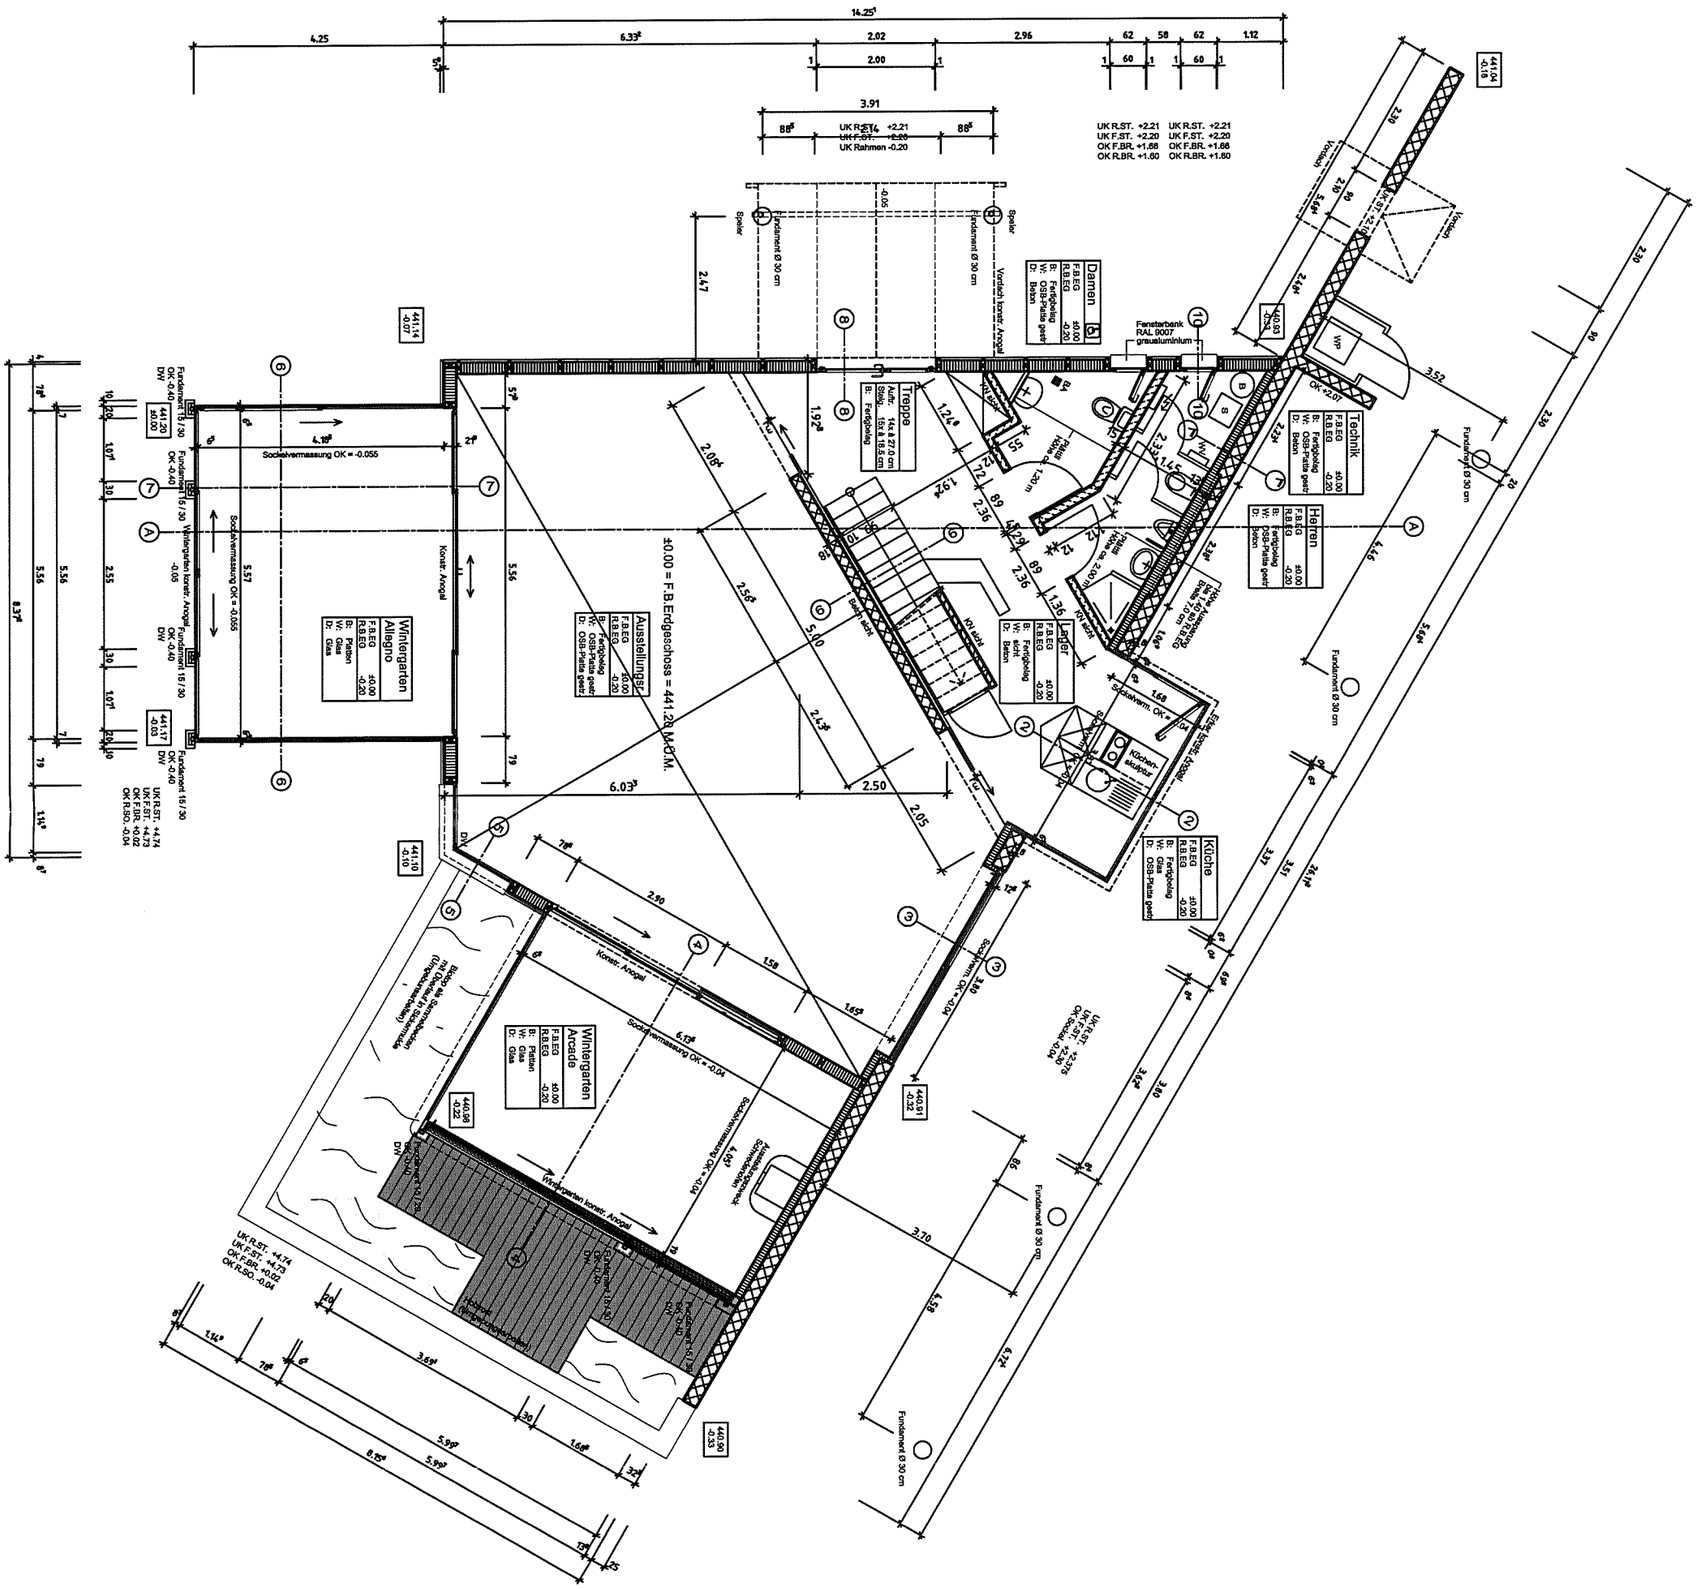
±0.00 = F.B.Erdgeschoss = 441.20 ü.N.N.
Damen
Technik
Herren
Trepp
Lager
Küche
Ausstellungsr.
Wintergarten Allegro
Wintergarten Arcade
Fundament Ø 30 cm
Sockelvermassung OK = -0.055
Konstr. Anogal
Wintergarten konstr. Anogal
Fenstertbank RAL 9007 graualuminium
Vordach
Spoler
UK R.ST. +2.21
UK F.ST. +2.20
OK F.BR. +1.66
OK R.BR. +1.60
UK R.ST. +4.74
UK F.ST. +4.73
OK F.BR. +4.02
OK R.SO. -0.04

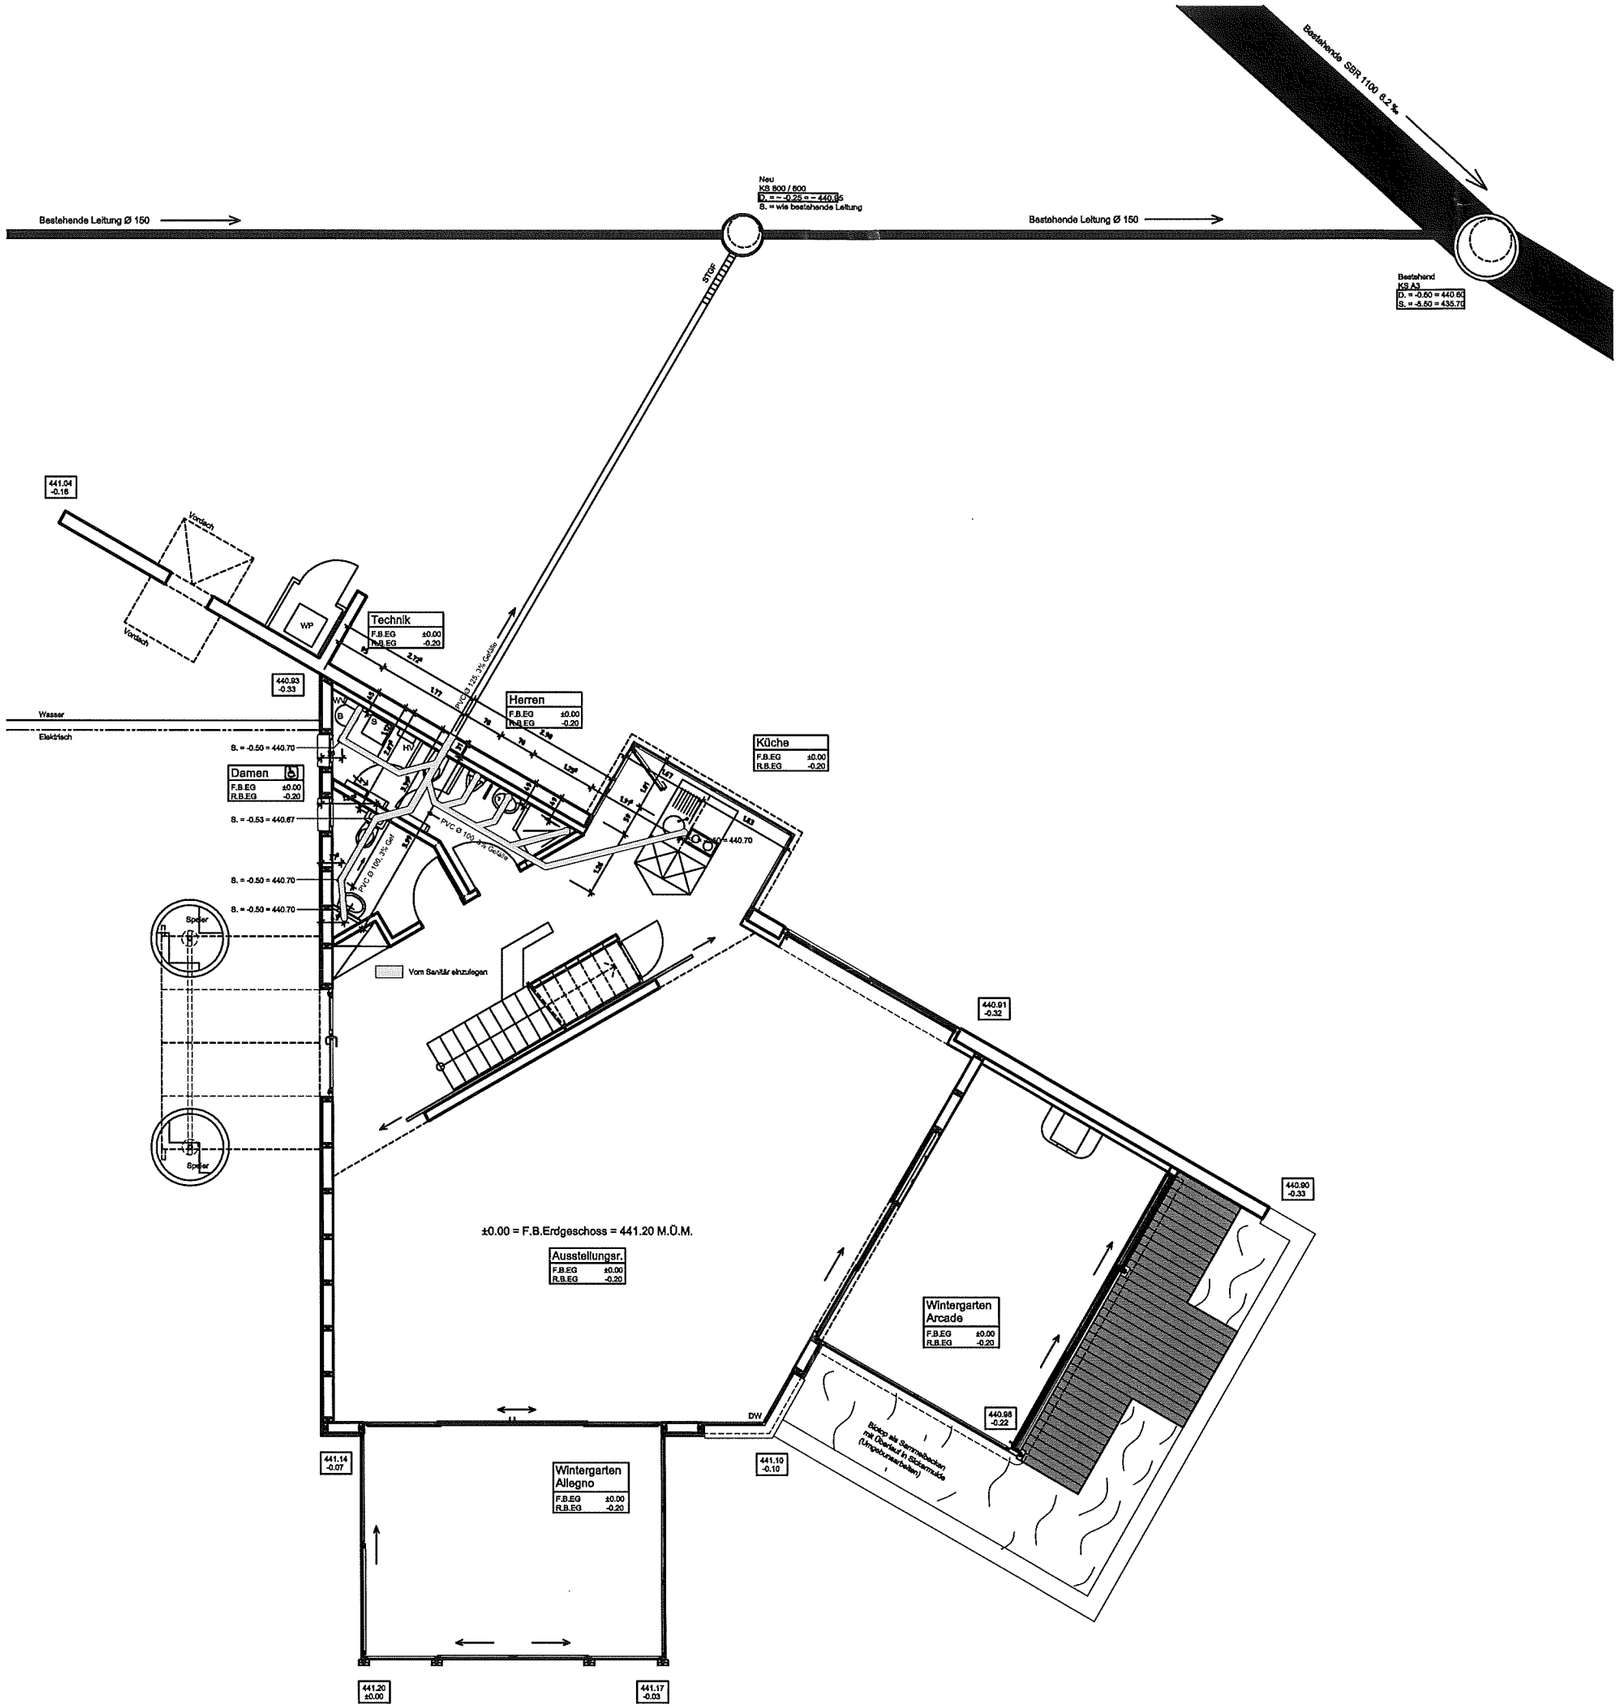
Bestehende Leitung Ø 150
Neu
KS 500 / 500
D. = -0.25 = -440.95
S. = wie bestehende Leitung
Bestehende Leitung Ø 150
Bestehende SBR 1100 0,2 ‰
Bestehend
KS A3
D. = -0.60 = 440.60
S. = -5.50 = 435.70
STOF
441.04
-0.16
Vordach
Vordach
WP
Technik
F.B.EG ±0.00
R.B.EG -0.20
PVC-D 125, 3% Gefälle
440.93
-0.33
Herren
F.B.EG ±0.00
R.B.EG -0.20
Wasser
Elektrisch
S. = -0.50 = 440.70
Damen
F.B.EG ±0.00
R.B.EG -0.20
S. = -0.53 = 440.67
PVC-D 100, 3% Gef.
PVC-D 100, 3% Gefälle
Küche
F.B.EG ±0.00
R.B.EG -0.20
440.70
S. = -0.50 = 440.70
S. = -0.50 = 440.70
Speicher
Speicher
Vom Sanitär einzulegen
440.91
-0.32
440.90
-0.33
±0.00 = F.B.Erdgeschoss = 441.20 M.Ü.M.
Ausstellungsr.
F.B.EG ±0.00
R.B.EG -0.20
Wintergarten
Arcade
F.B.EG ±0.00
R.B.EG -0.20
440.98
-0.22
DW
Böschung aus Rammsteinen
mit Oberkant in Gehsteigmitte
(Unterbrechungen stehen)
441.14
-0.07
441.10
-0.10
Wintergarten
Allegro
F.B.EG ±0.00
R.B.EG -0.20
441.20
±0.00
441.17
-0.03